



Zufahrt

Oybin, Lückendorferstrasse 12
Grundriss Wohnungen 12.1 und 12.2
ERDGESCHOSS

Waldweg

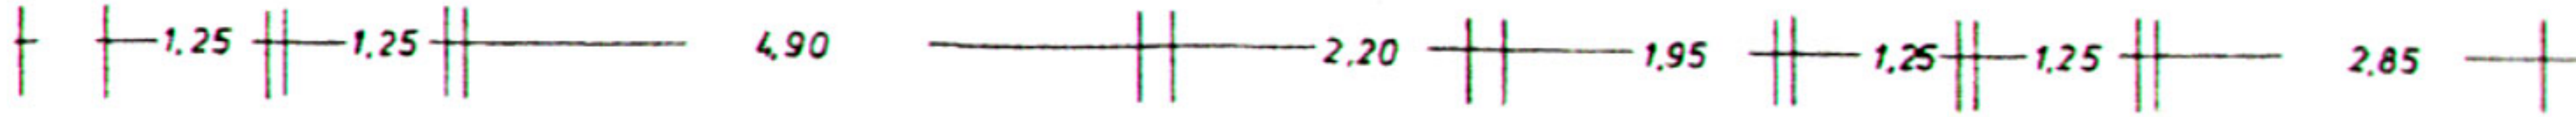

Lückendorferstrasse

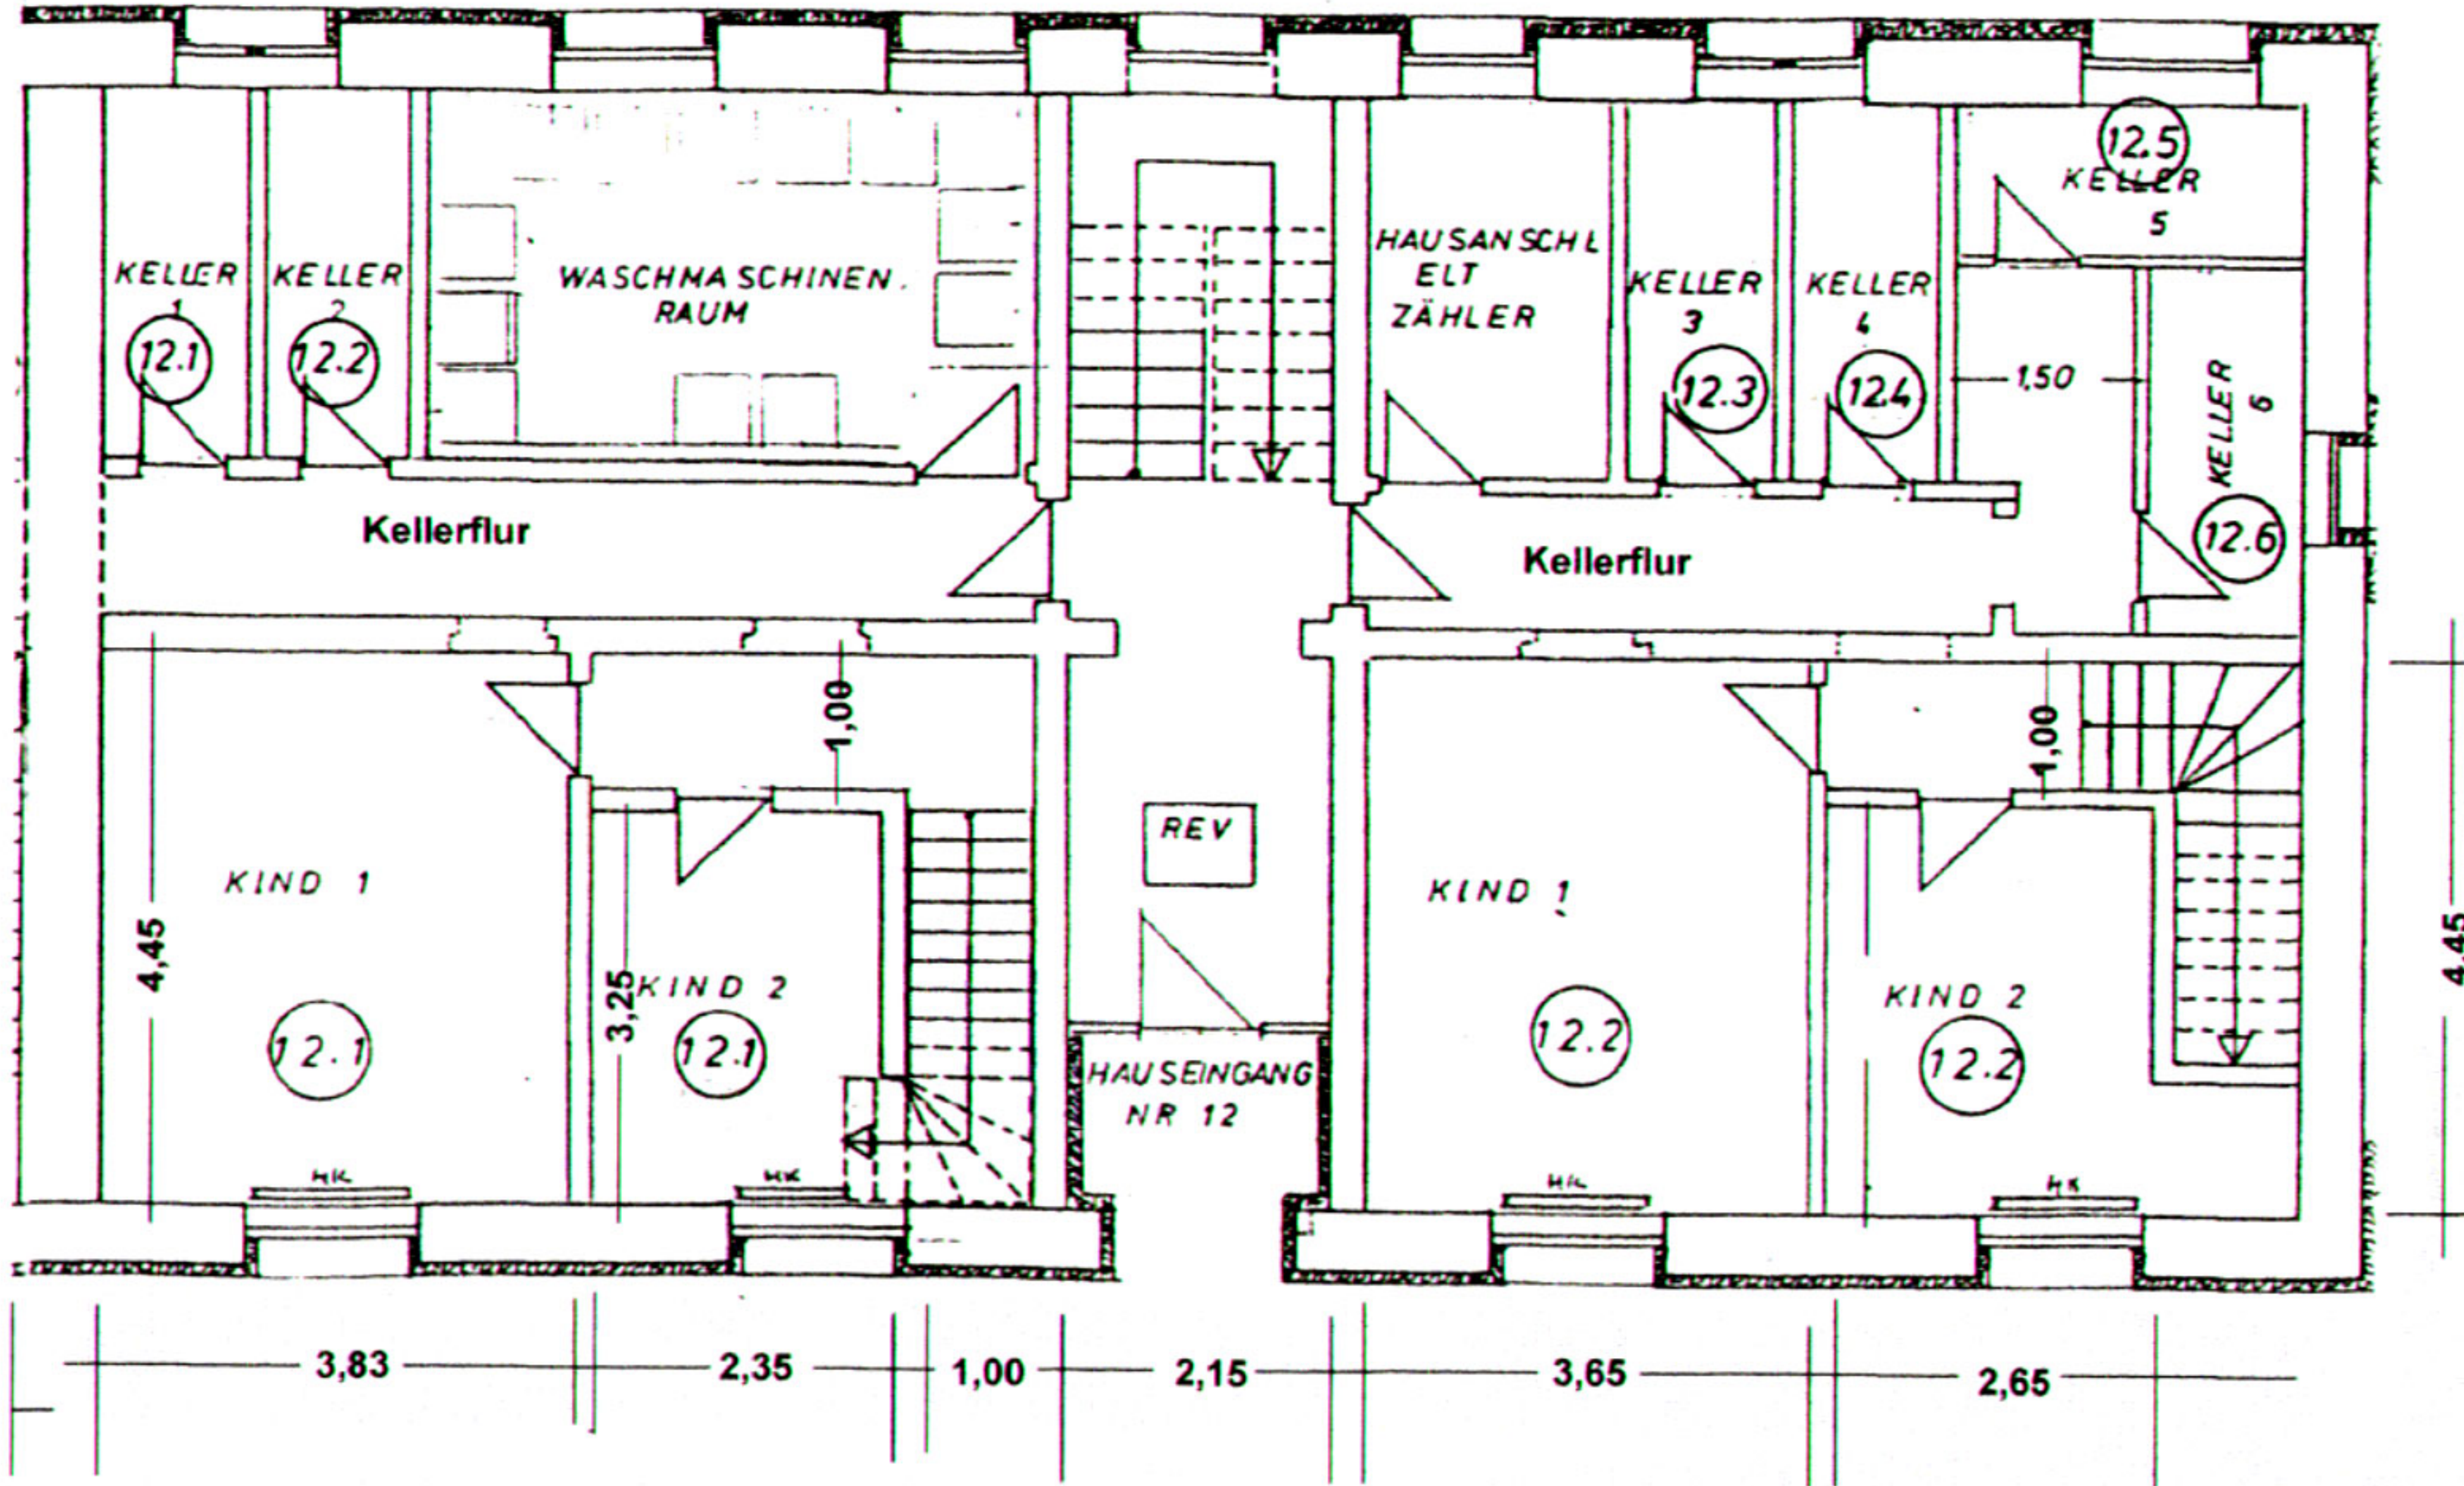

Zufahrt

Oybin, Lückendorferstrasse 12
Grundriss Wohnungen 12.1 und 12.2
UNTERGESCHOSS