



Waldweg

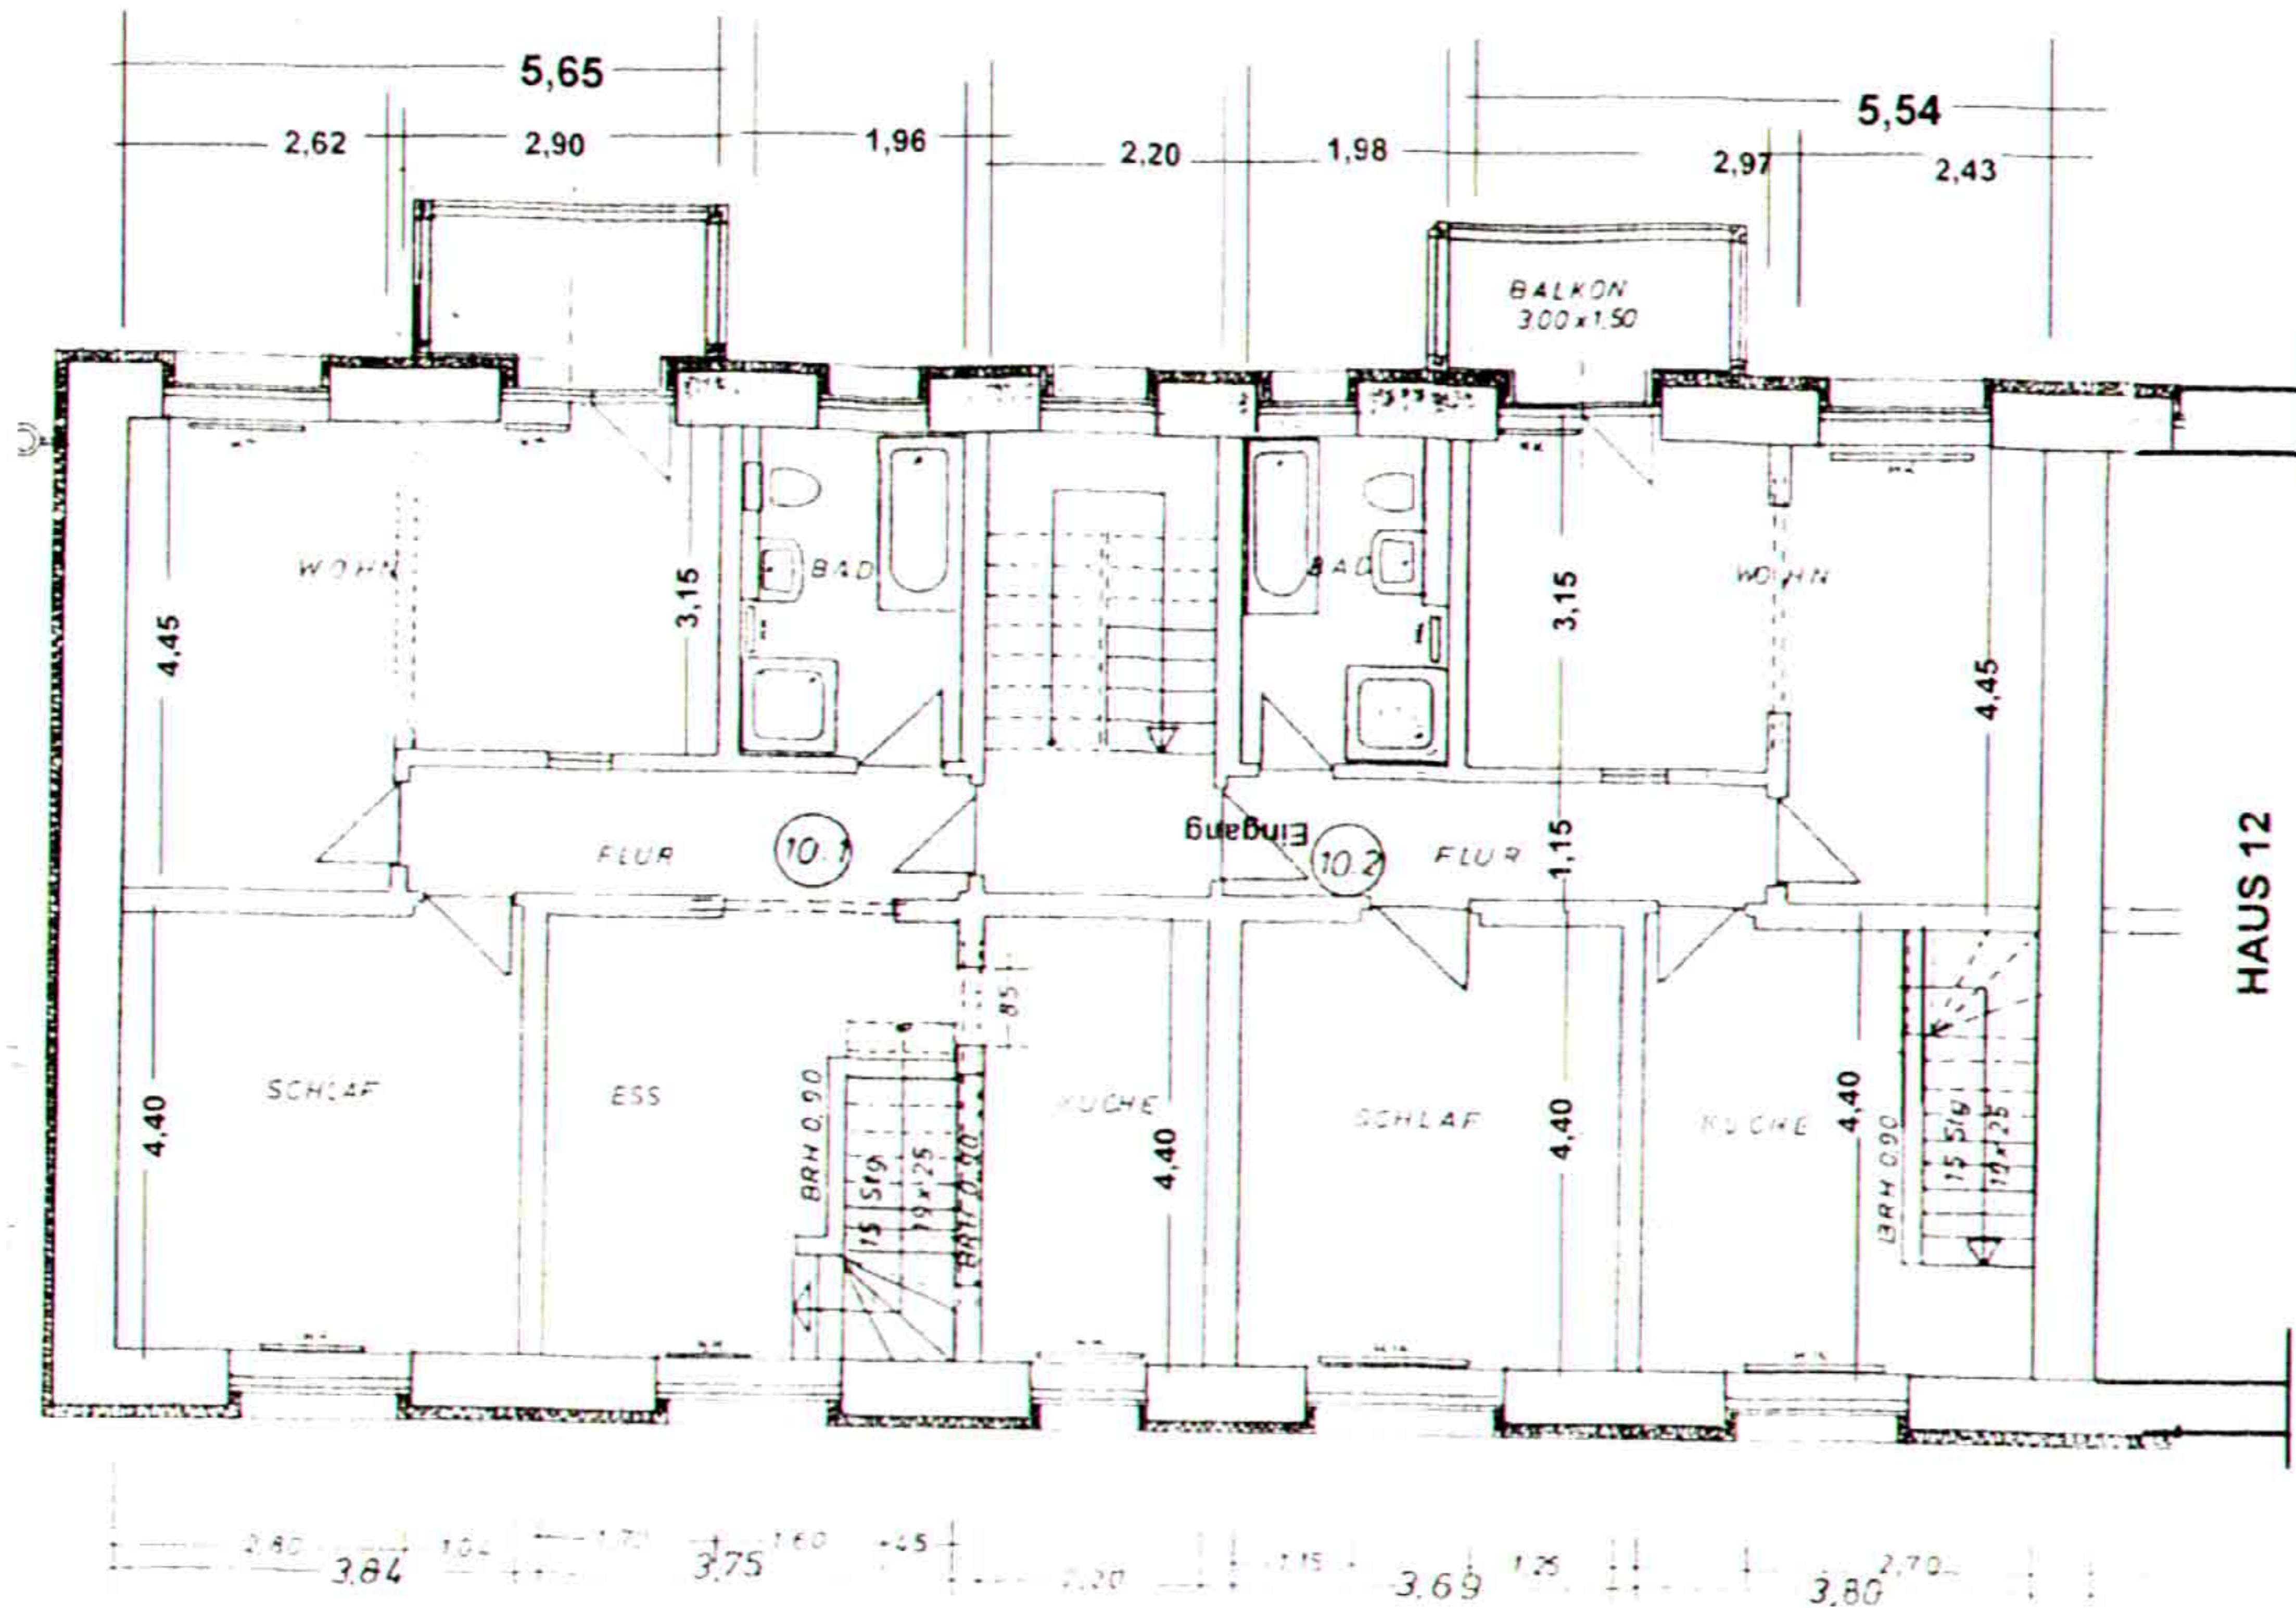

Lückendorferstrasse

Zufahrt

Oybin, Lückendorferstrasse 10  
Grundriss Wohnungen 10.1 und 10.2  
ERDGESCHOSS

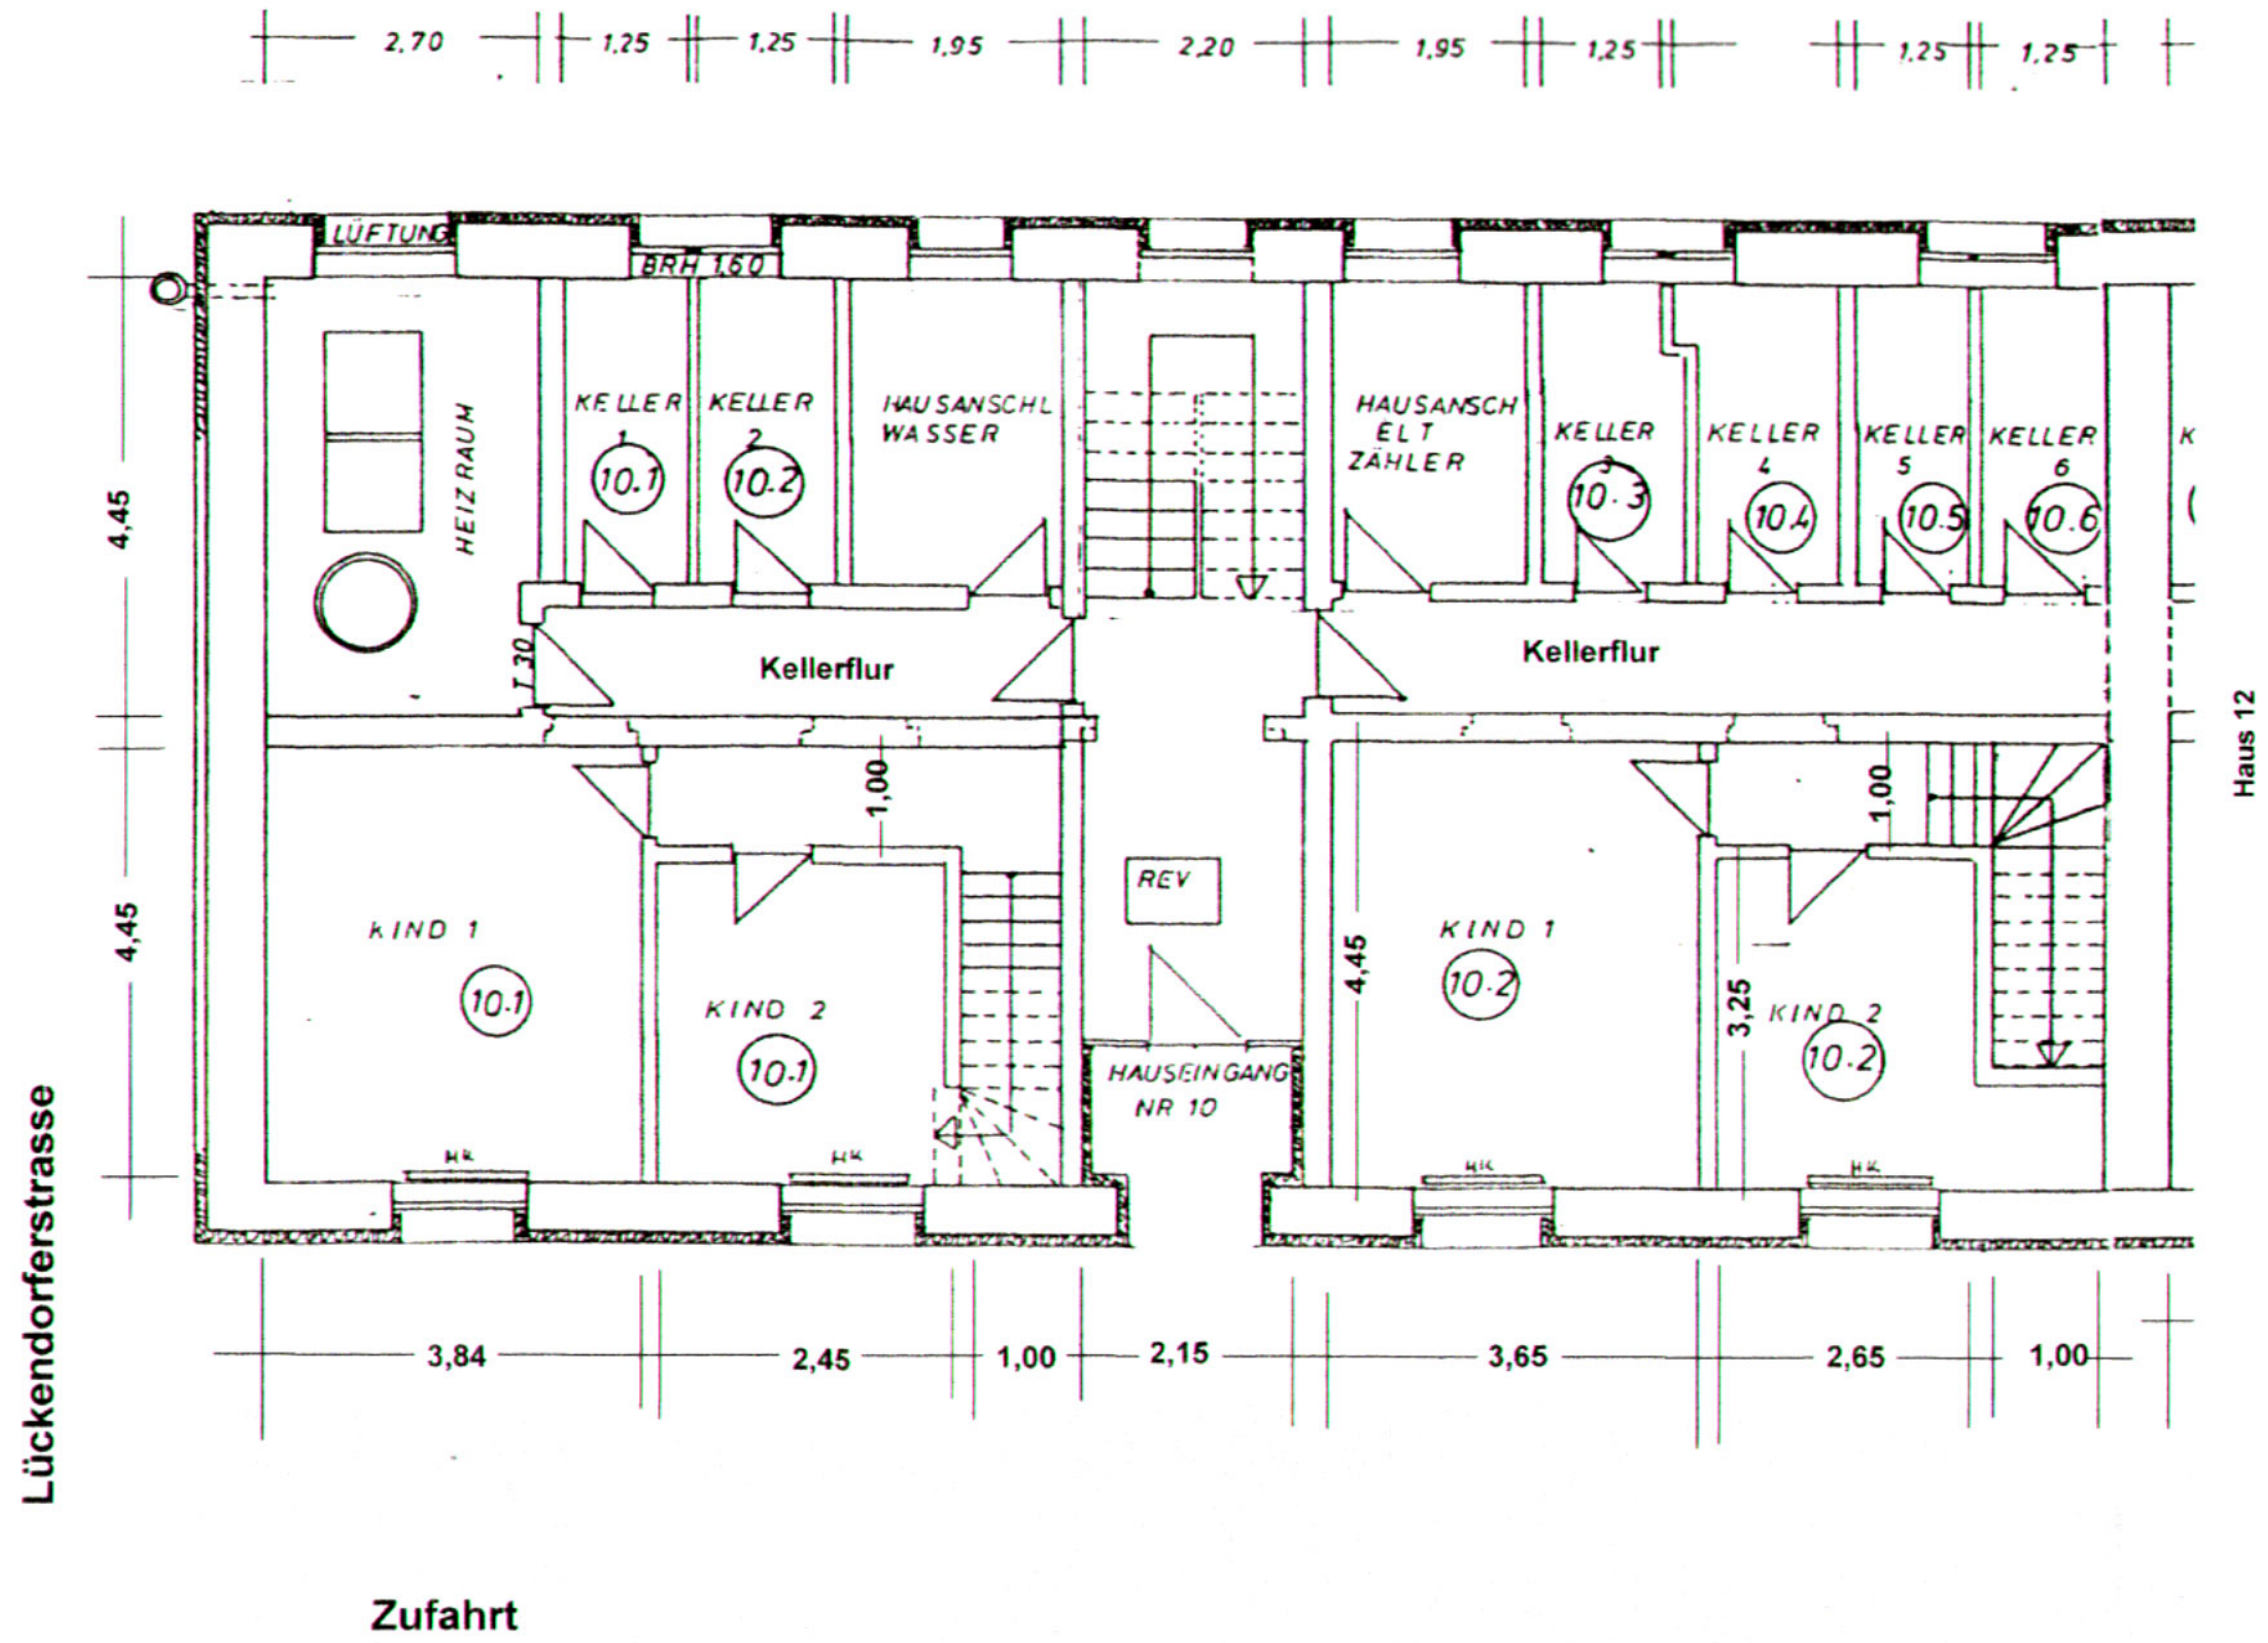

Oybin, Lückendorferstrasse 10  
 Grundriss Wohnungen 10.1 und 10.2  
 UNTERGESCHOSS