


Haus 8

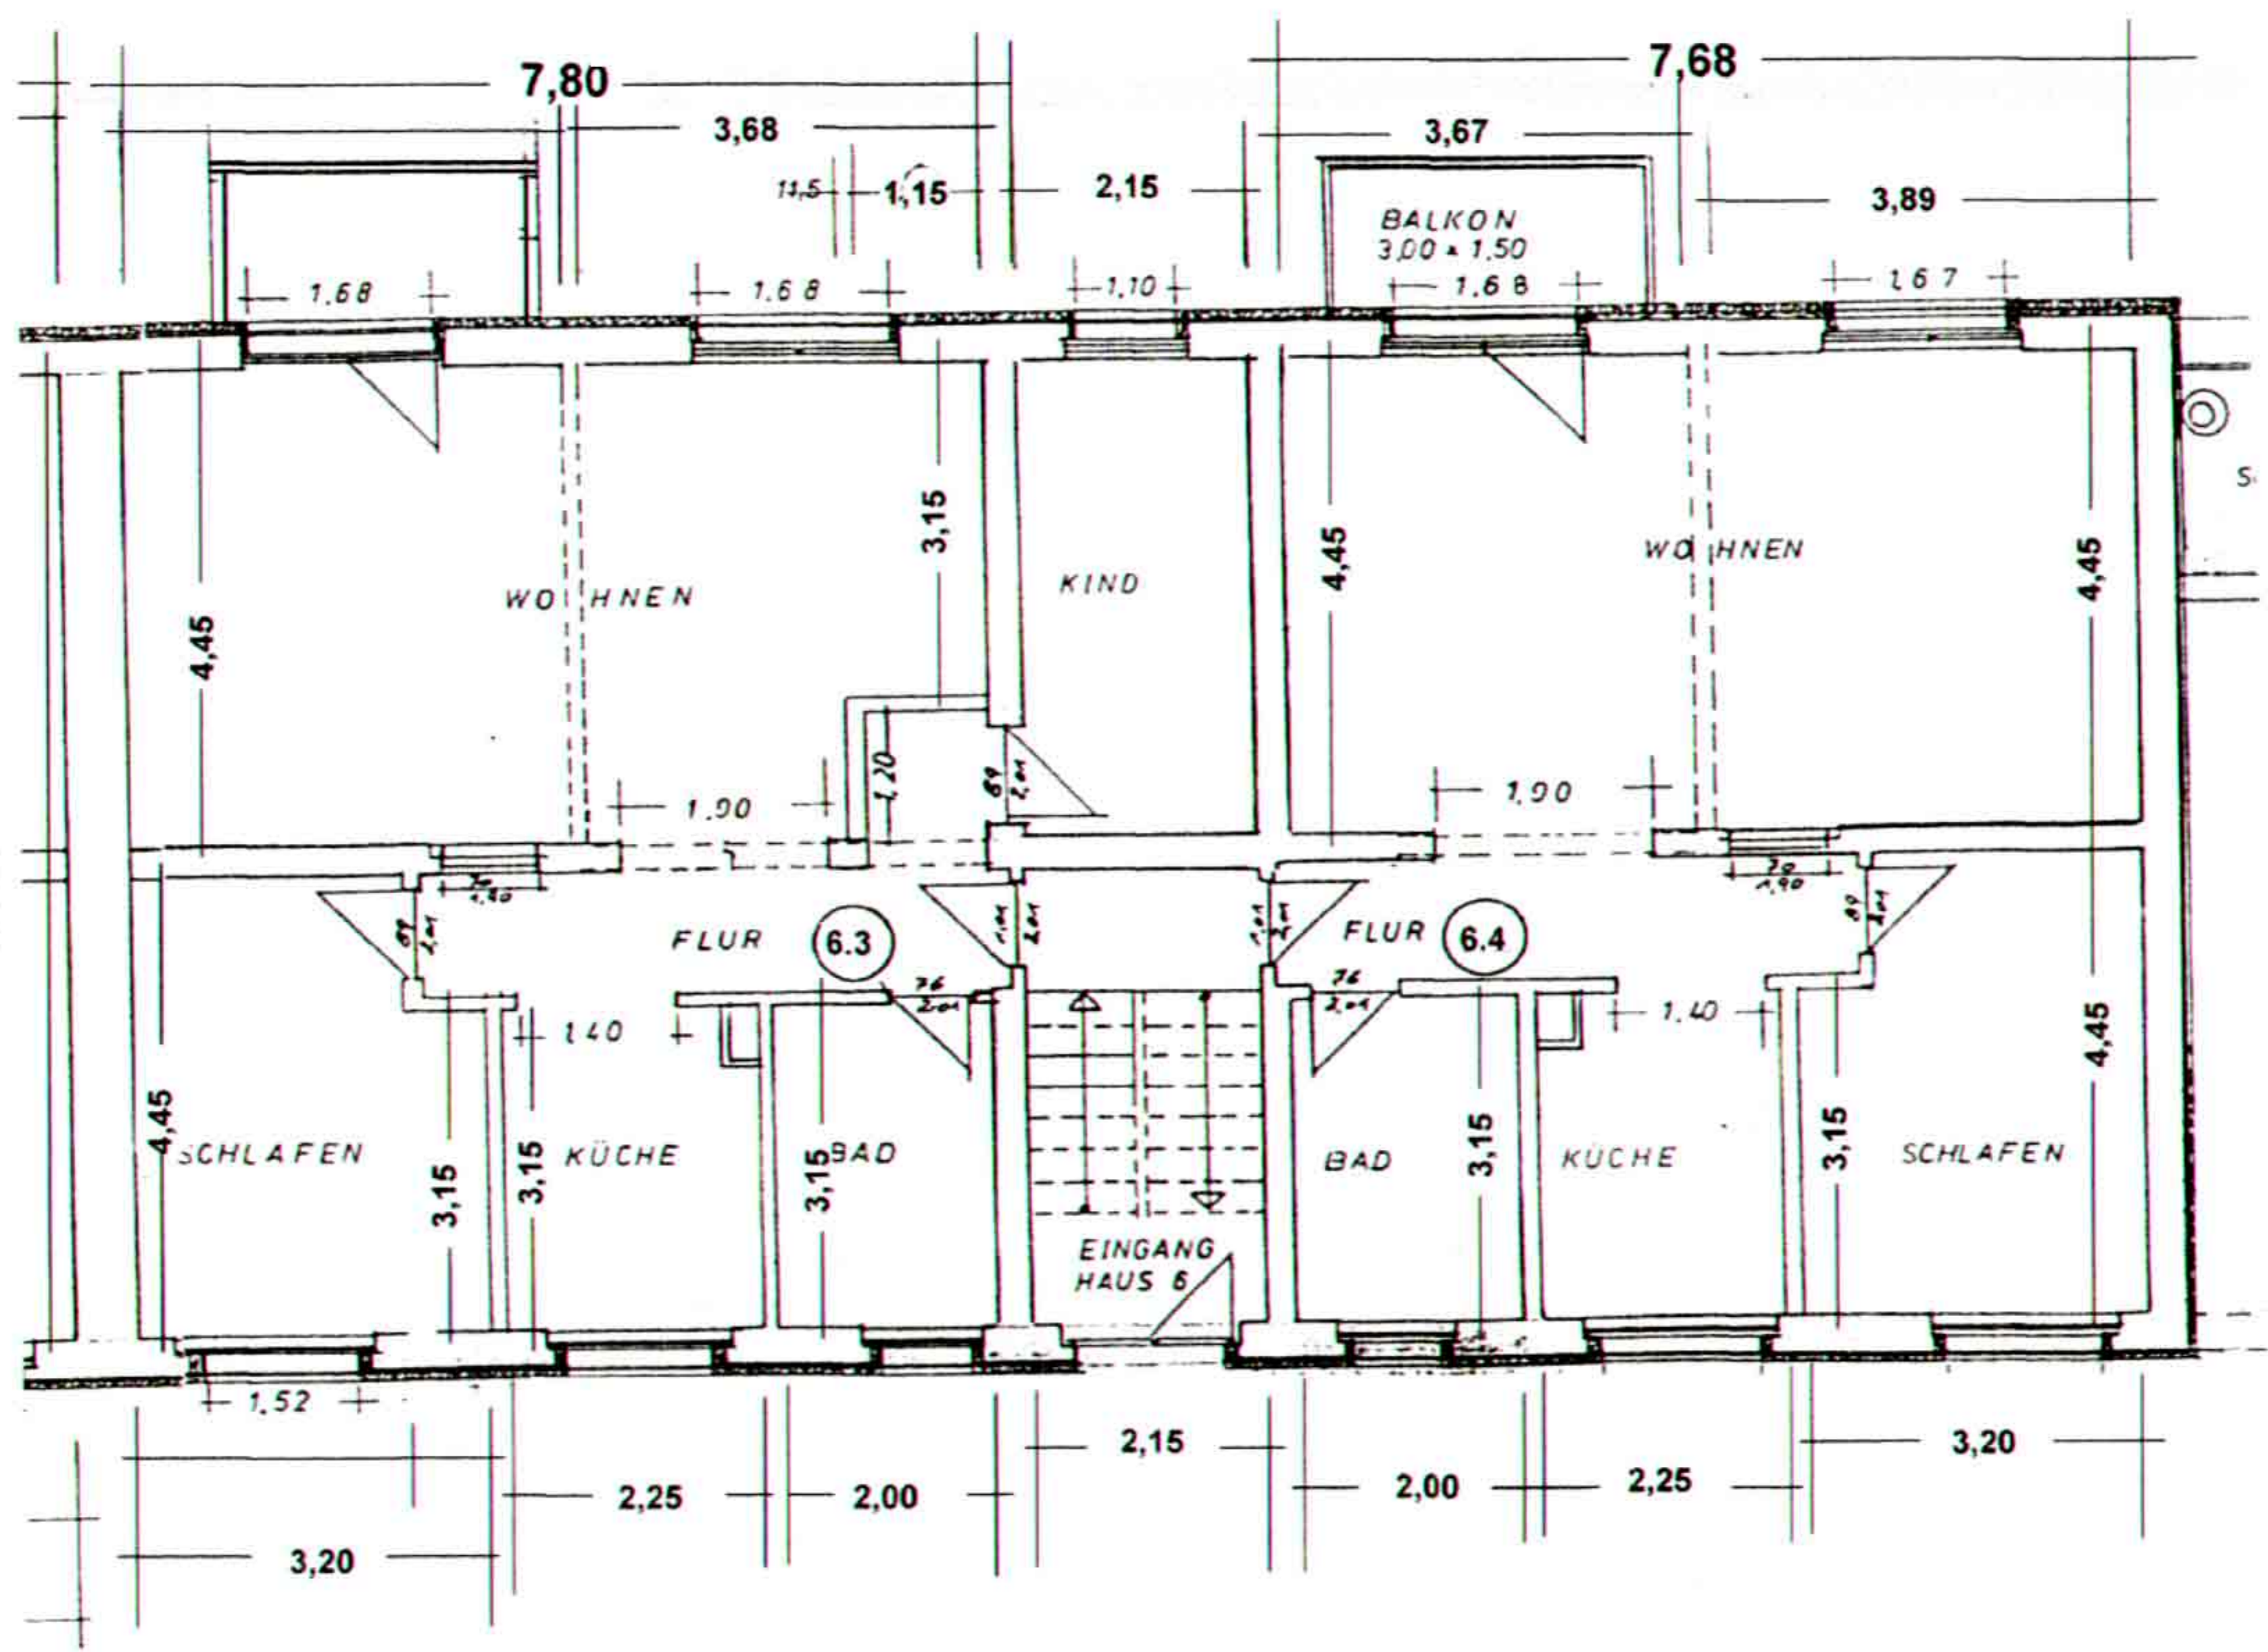

Lückendorferstrasse

Oybin, Lückendorferstrasse 6  
Grundriss Wohnungen 6.3 und 6.4  
OBERGESCHOSS

Zufahrt